



โครงการ ปรับปรุงไหล่ทางถนนยันตรกิจโกศลซอย 4

แบบเลขที่ ข.65/67



แนวปรับปรุงไหล่ทาง

แผนที่สังเขปแสดงจุดก่อสร้าง

จุดสิ้นสุดโครงการ

ถนนชั้นตรีโกศล 4

ทางรถไฟ

แนวปรับปรุงไหล่ทาง

จุดเริ่มต้นโครงการ

บ้านน้ำบ่อแร่

ถนนชั้นตรีโกศล 3

ถนนชั้นตรีโกศล

โรงเรียนอนุบาล จอมสวรรค์

ตลาดสดบ้านใหม่

ถนนชั้นตรีโกศล

สถานีฯ อบ.แพร่


รายการประกอบแบบ

โครงการปรับปรุงไหล่ทางถนนชั้นตรีโกศลด้วยคอนกรีตเสริมเหล็กกว้างเฉลี่ย 0.50-1.50 ม.หนา 0.15 ม.ทั้ง 2 ข้างยาวรวม ไม่น้อยกว่า 770.00 หรือมีพื้นที่ไม่น้อยกว่า 660.00 ตร.ม. โดยดำเนินการดังนี้

1. รื้อถอนฝารองระบายน้ำพร้อมบ่อไว้ ณ สถานที่ ที่กำหนดไว้
2. ลอกหรือเสริมดิน ตะกอนภายในรางระบายน้ำพร้อมบ่อทั้งยาวตลอดทั้งโครงการ
3. รื้อผิวไหล่ทางคอนกรีต และขอบรางระบายน้ำเดิม
4. ดัดตั้งฝารองระบายน้ำและแaggerงเหล็กตามตำแหน่งที่กำหนด
5. เทคอนกรีตเสริมเหล็กไหล่ทางหนา 0.15 ม.และขอบรางระบายน้ำยาวตลอดแนว


สำนักงานเทศบาลเมืองแพร่			แบบเลขที่
สำรวจ			ข.65/67
เขียนแบบ			แผนที่ 1/3
ออกแบบ		นางสาวโรจนา งามงาม	
ตรวจ		วิศวกร	หมายเหตุ
ตรวจ		หัวหน้าฝ่ายการโยธา	
ตรวจ		ผู้อำนวยการกองช่าง	
เห็นชอบ		ปลัดเทศบาลเมืองแพร่	
อนุมัติ		นายกเทศมนตรี	
โครงการปรับปรุงไหล่ทางถนนชั้นตรีโกศลชอย 4			

หมายเหตุ
แนวและระดับสามารถเปลี่ยนแปลงได้ตามความเหมาะสมโดยจะกำหนดไว้ในขณะทำการก่อสร้าง
ตำแหน่งการวางฝารองระบายน้ำอาจเปลี่ยนแปลงได้ตามความเหมาะสม ทั้งนี้ต้องครบถ้วนตามปริมาณงานที่ระบุไว้

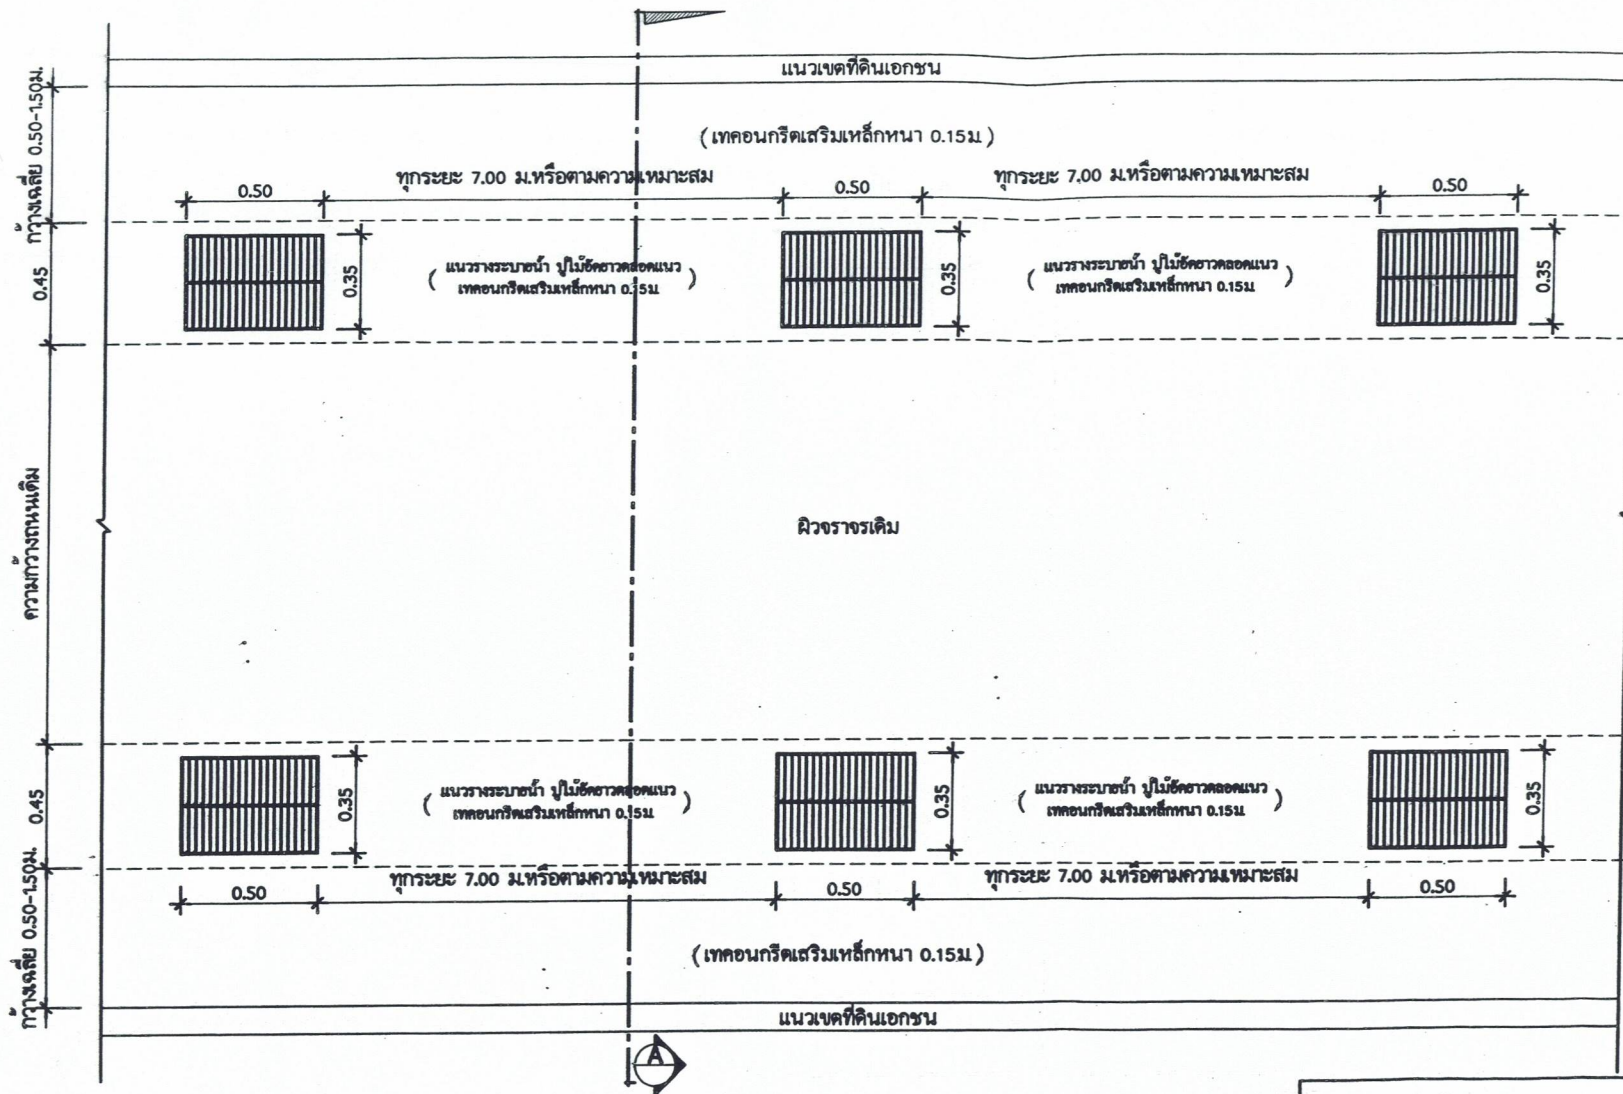


แปลถนน
มาตราส่วน 1 : 20


สำนักงานเทศบาลเมืองแพร่			แบบเลขที่
			ข.65/67
สำรวจ			แผนที่ 2/3
เขียนแบบ			
ออกแบบ		นายราชโอรธรรณงาน	หมายเหตุ
ตรวจ		วิศวกร	
ตรวจ		หัวหน้าฝ่ายการโยธา	
ตรวจ		ผู้อำนวยการกองช่าง	
เห็นชอบ		นายกเทศบาลเมืองแพร่	
อนุมัติ		นายกเทศมนตรี	
โครงการปรับปรุงไหล่ทางถนนชั้นตรีกิจโกศลชอย			4

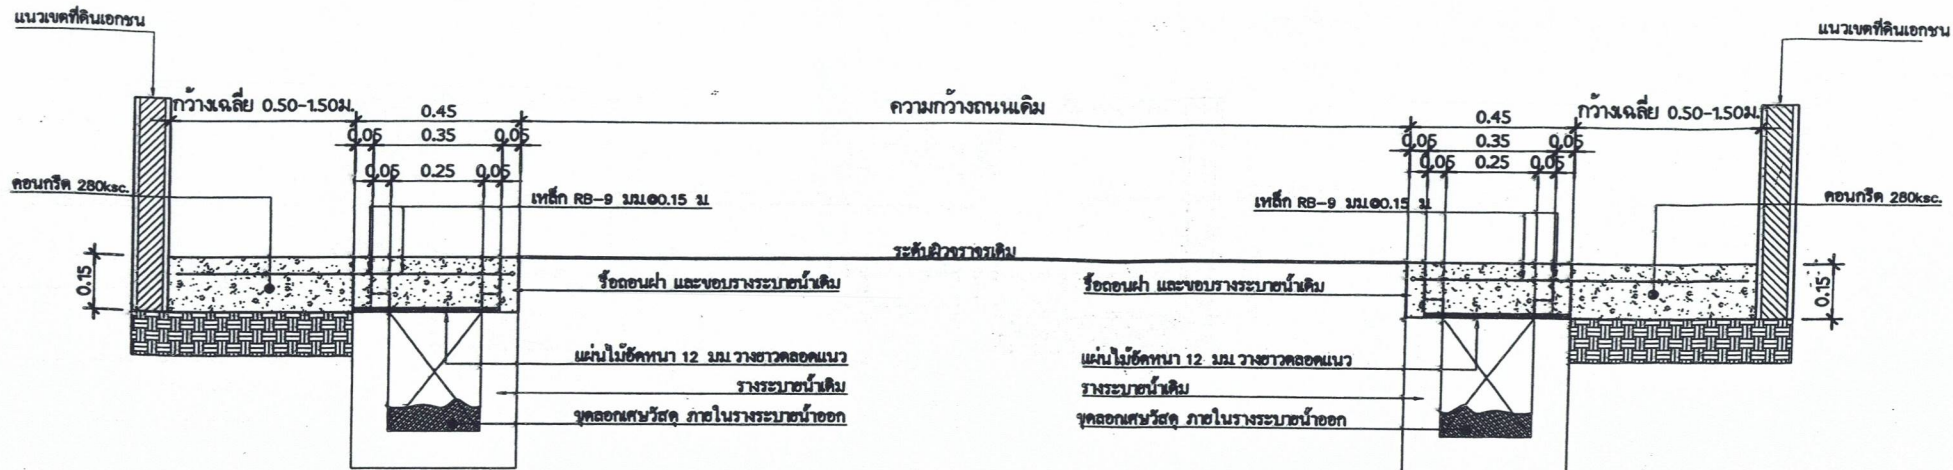

รูปตัด A-A
มาตราส่วน 1 : 15

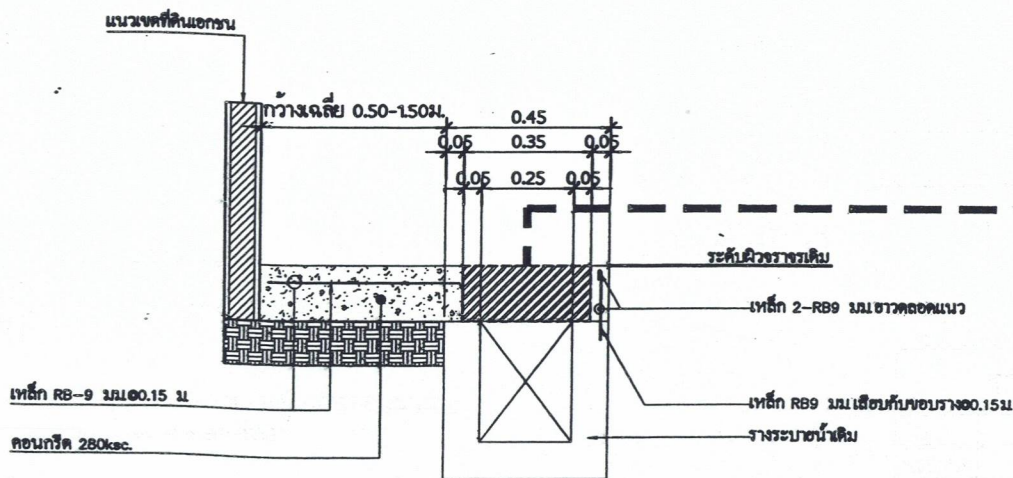

ขยายการวางฝาคะแกรง
มาตราส่วน 1 : 15

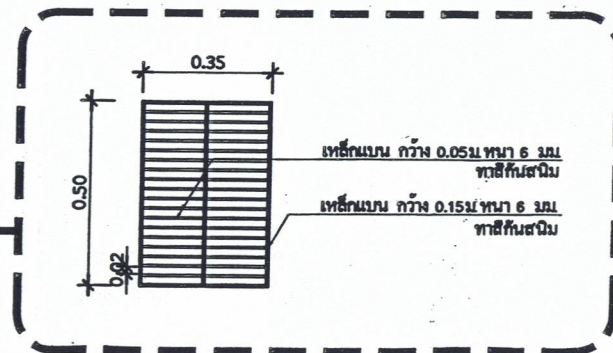

ขยายฝาคะแกรง
มาตราส่วน 1 : 15

สำนักงานเทศบาลเมืองแพร่			แบบเลขที่
สำรวจ			ข.65/67
เขียนแบบ			แผ่นที่
ออกแบบ		นายช่างโยธาชำนาญงาน	3/3
ตรวจ		วิศวกร	หมายเหตุ
ตรวจ		หัวหน้าฝ่ายการโยธา	
ตรวจ		ผู้อำนวยการกองช่าง	
เห็นชอบ		ปลัดเทศบาลเมืองแพร่	
อนุมัติ		นายกเทศมนตรี	